


PISO 02

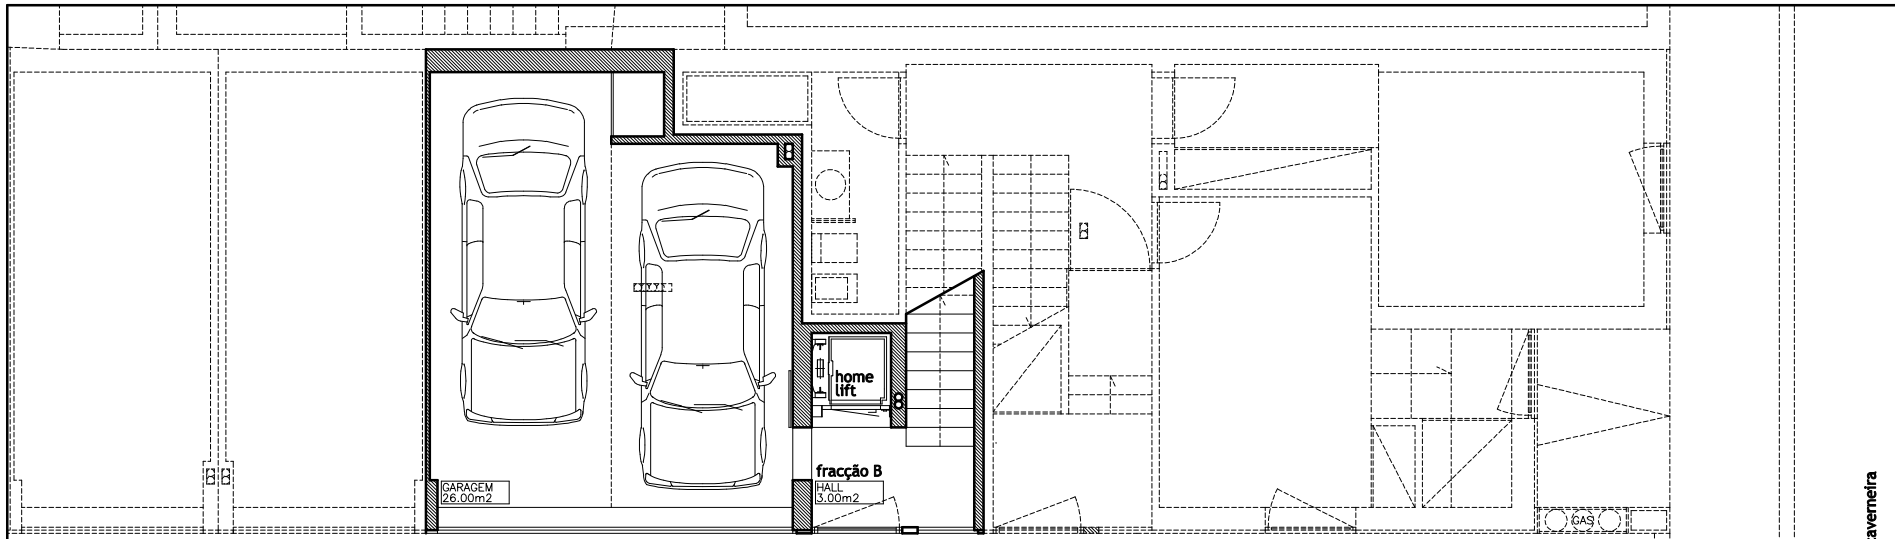

PISO 00

rua do fieiro

rua da caveira

PROJECTO DE ARQUITECTURA . Construção / Ampliação . Rua da Caverneira . Rua do Fieiro . Rua da Assunção

FRACÇÃO B

